

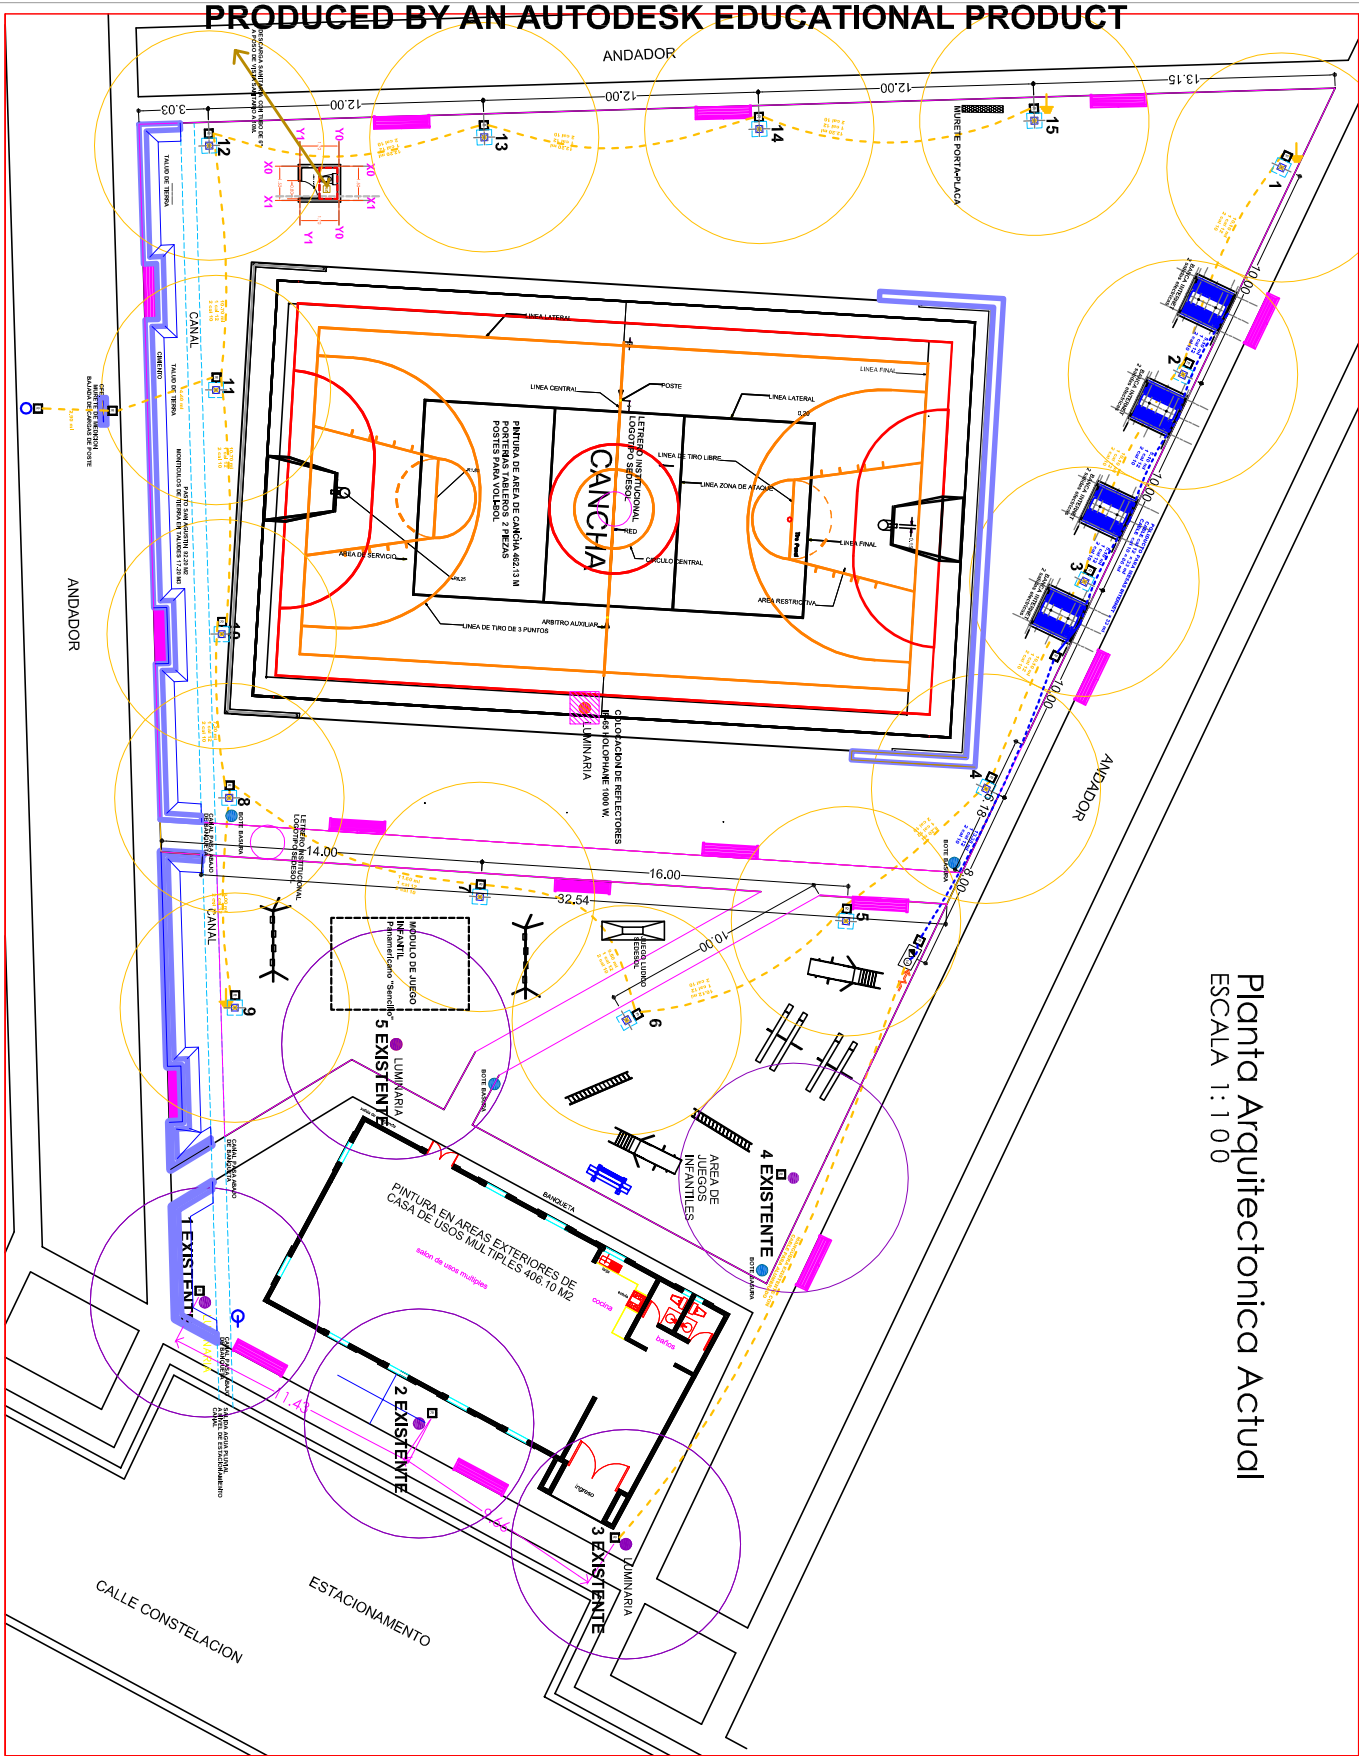


Planta Arquitectonica Actual
ESCALA 1:100

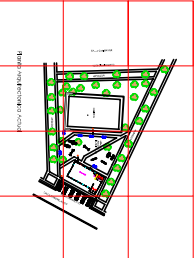

LOCALIZACIÓN:

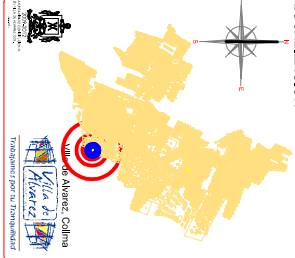




H. AYUNTAMIENTO DE VILLA DE ALVAREZ
DIRECCIÓN GENERAL DE PLANEACIÓN Y DESARROLLO URBANO

COL. MANUEL M. DIEGUEZ SUR
JARDÍN VECINAL Y CANCHA MANUEL M. DIEGUEZ
PLANTA INSTALACIONES ELÉCTRICAS, SANITARIAS Y DE AGUA

ARQUITECTÓNICA
A-02

RESCATE DE ESPACIOS (SEDESOL)
H. AYUNTAMIENTO VILLA DE ALVAREZ.

06010ENAF002

VILLA DE ALVAREZ, COLIMA, MÉXICO